
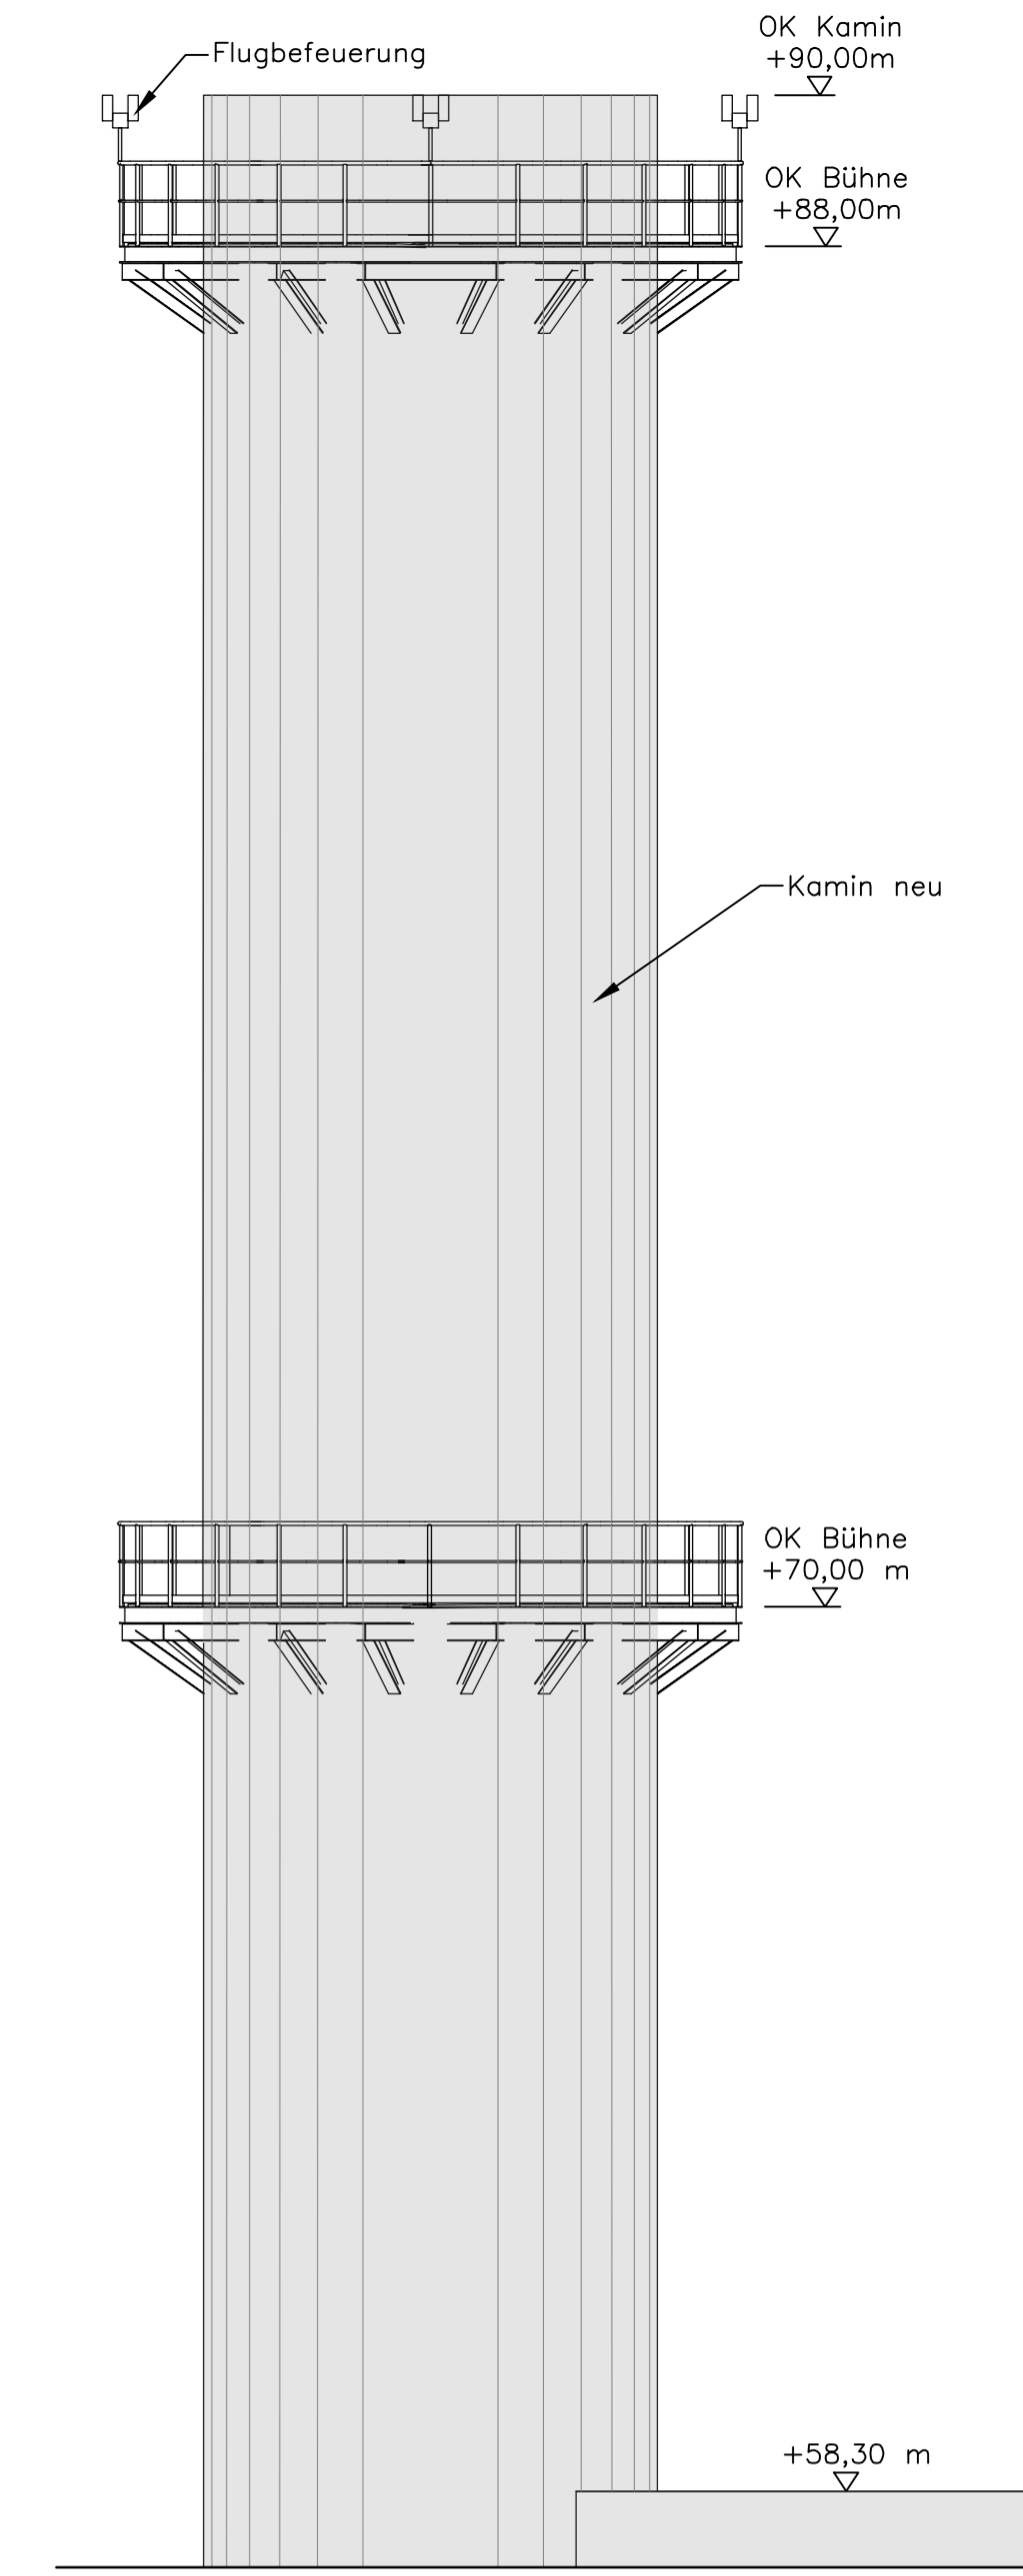


Ansicht West
M 1:100

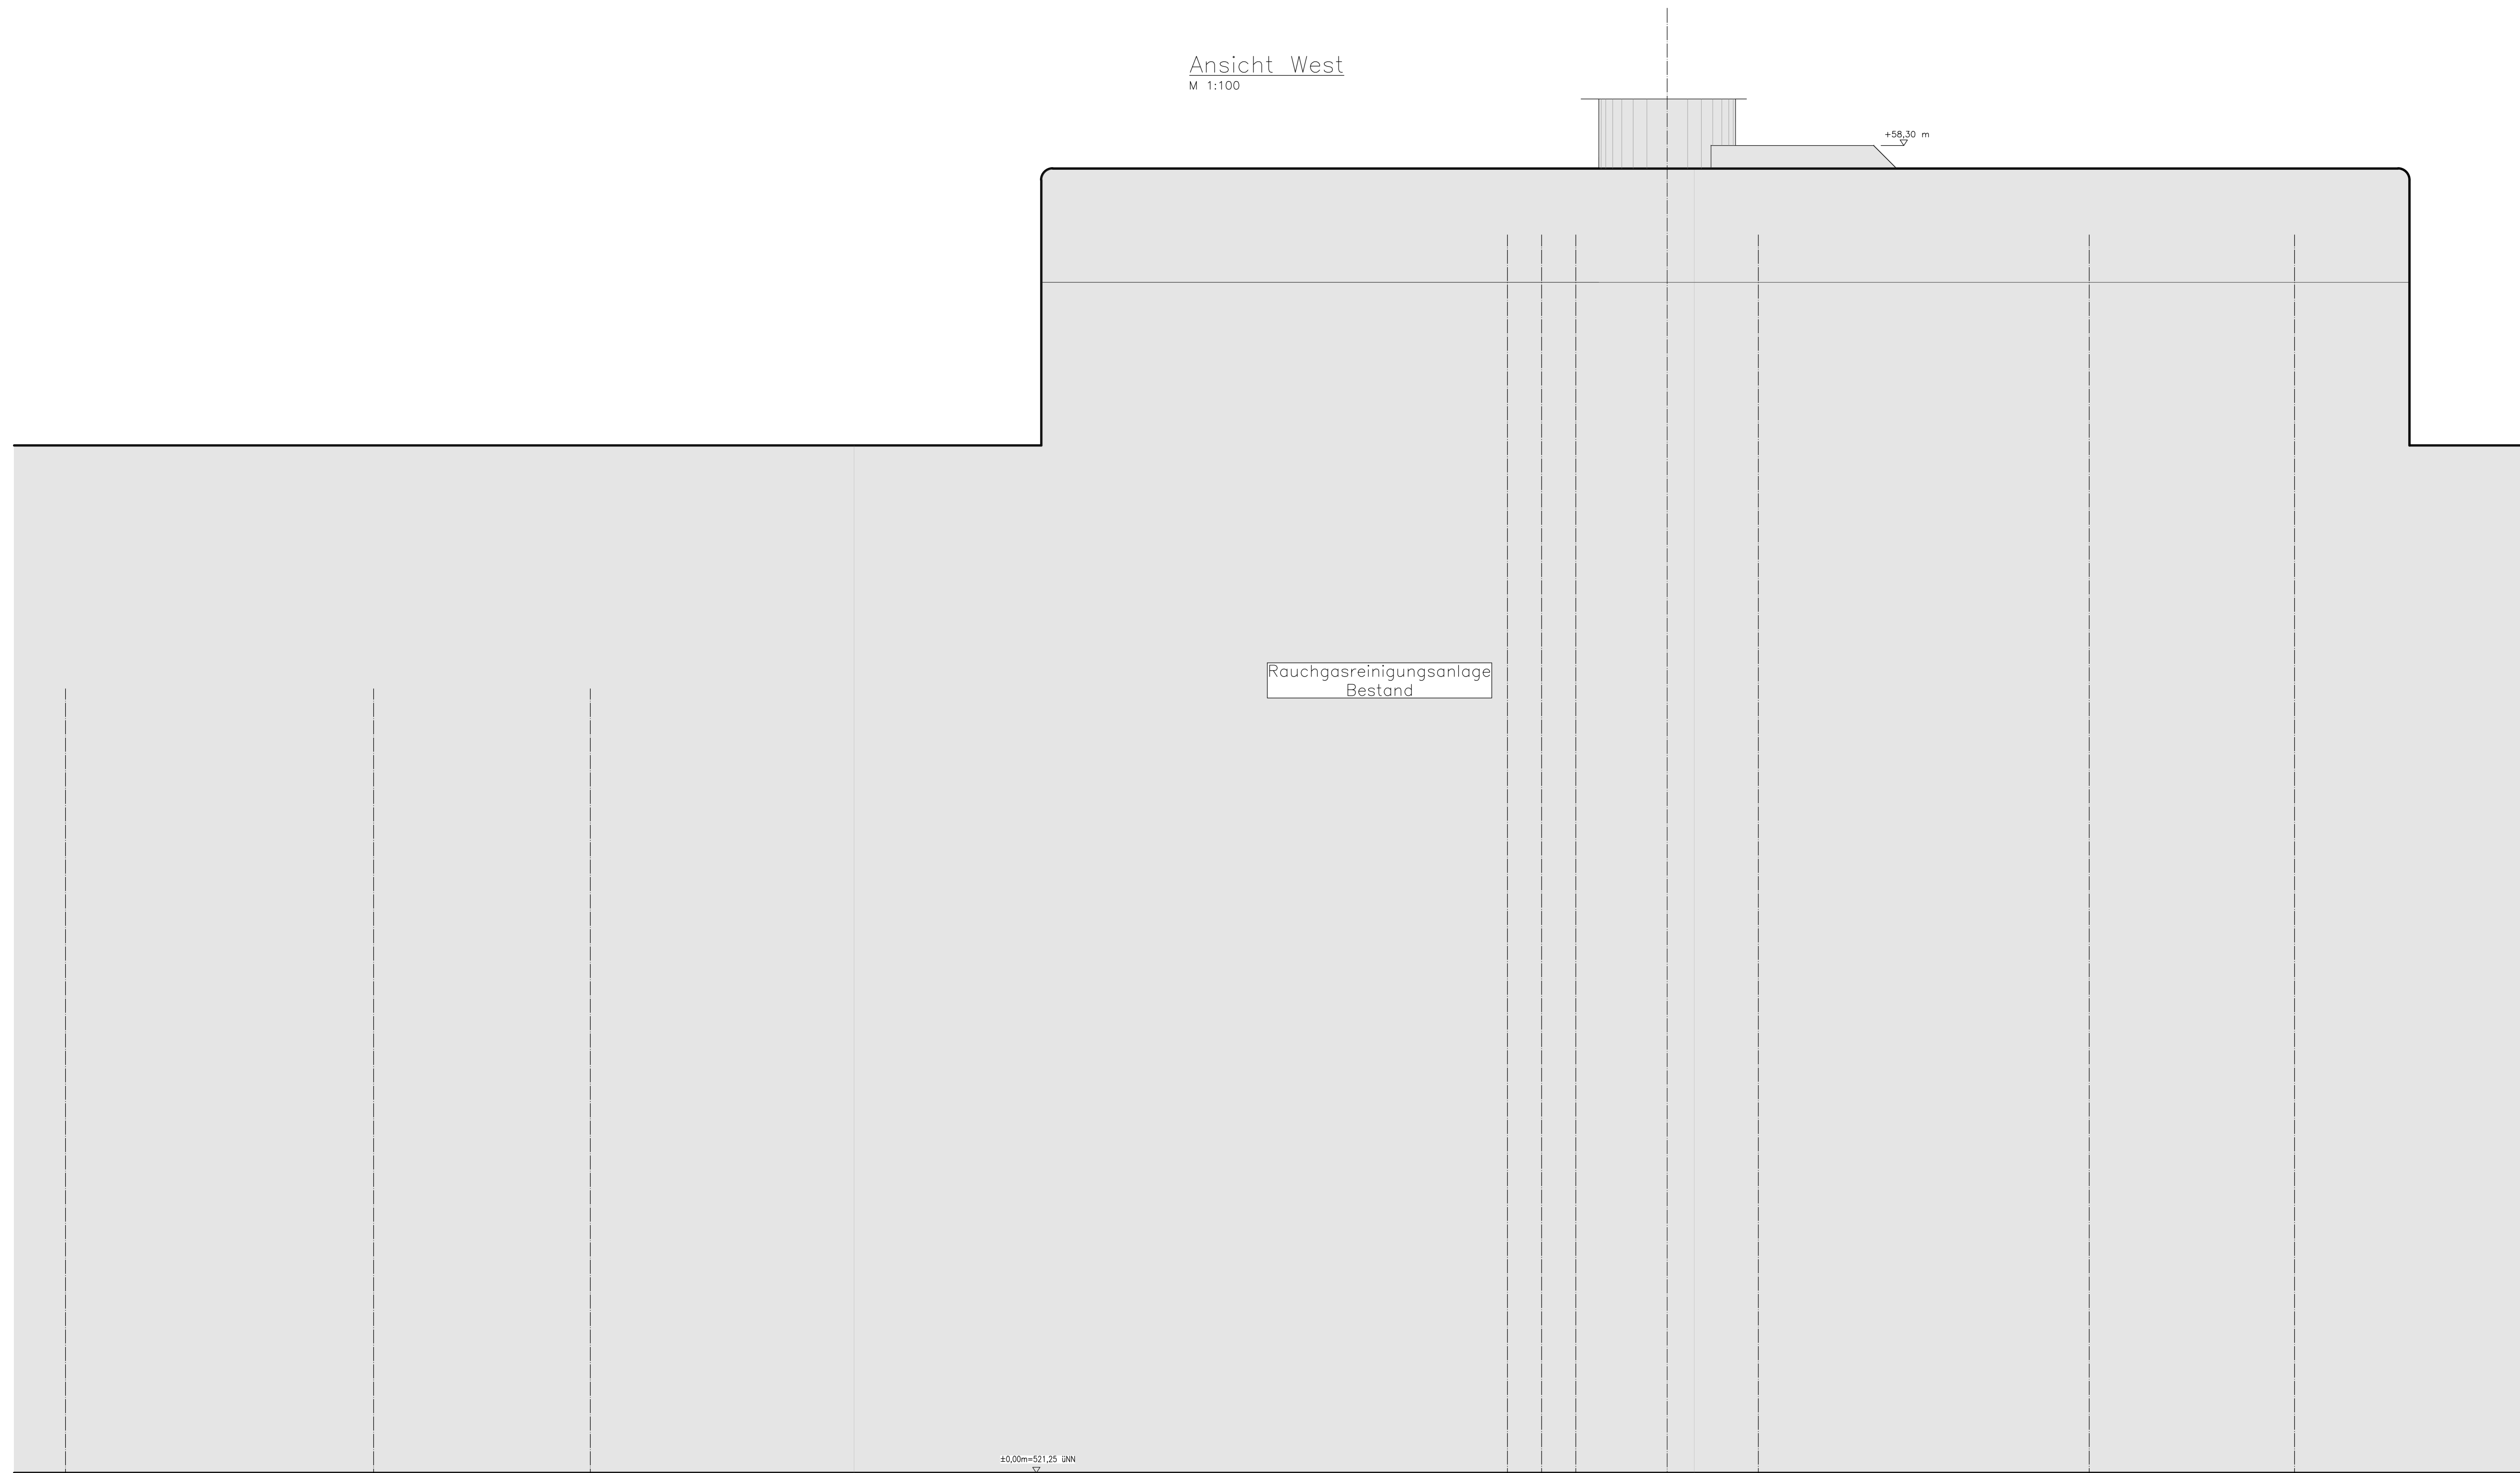

±0,00m = 521,25 m

PLANNUMMER
VC_SU_145_10_50.200_027_001 v. 001_0

BAUVORHABEN
GuD1neu
Schäftlamstraße 15
München
Flur-Nr. 11028
Gemarkung München Sektion 6

PLANNHALT
Ansicht West M 1:100
Schalthaus, Heizungshaus,
Maschinenhaus, Kesselhaus

PLANUNGSPHASE
GENEHMIGUNGSPLANUNG

SW//M
BALHERR
SWM Services GmbH
Ernst-Machner-Straße 2
80952 München

ENTWURFSVERFASSER
Uniper Technologies GmbH / RMD Consult GmbH
Blumenburger Str. 20
80638 München
Klaus-Dieter Richter Architekt 03.09.2019

NACHBARN:
Flur-Nr.: 108954, 109972, 110261
Landeshauptstadt München
Flur-Nr.: 110173, 11026, 10942

GENEHMIGUNGSBEHÖRDE
Regierung von Oberbayern

