
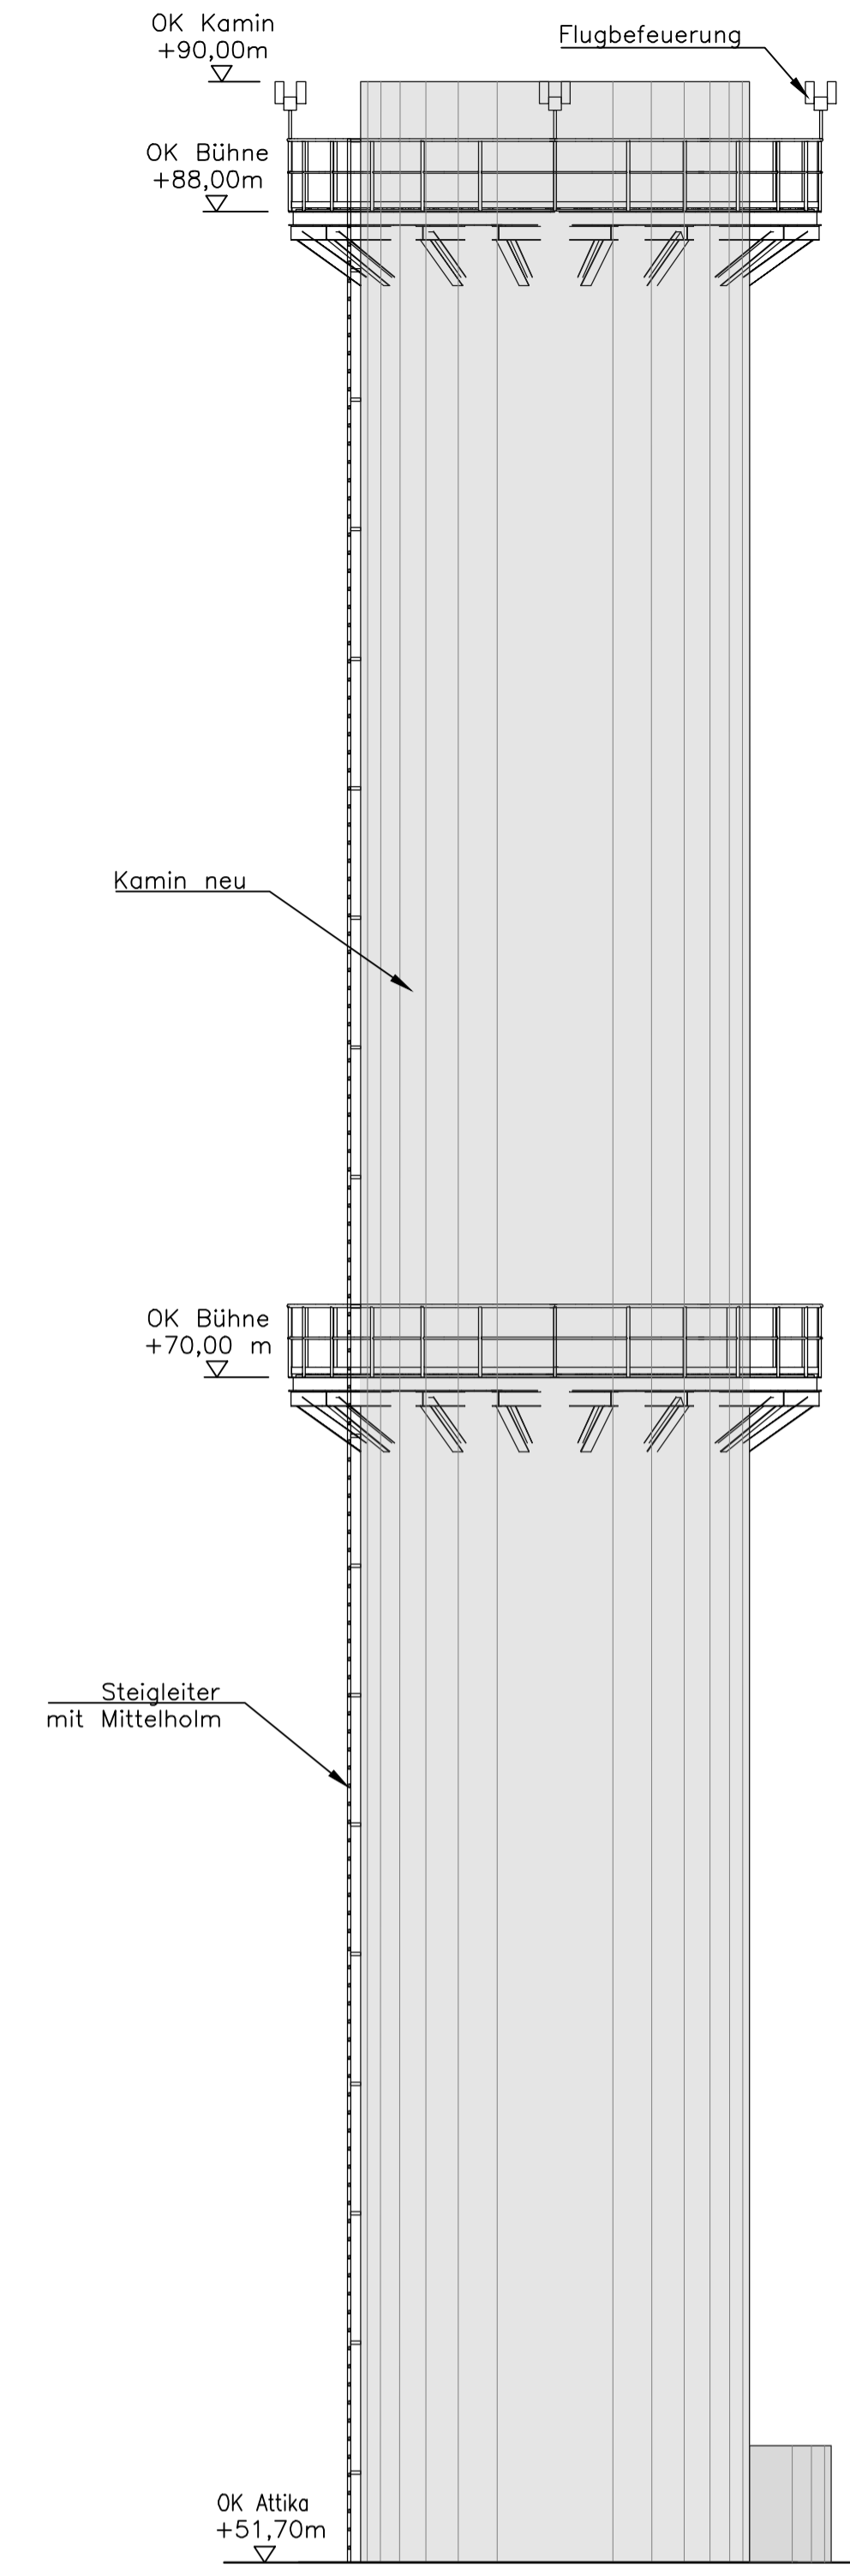


Ansicht Nord
M 1:100

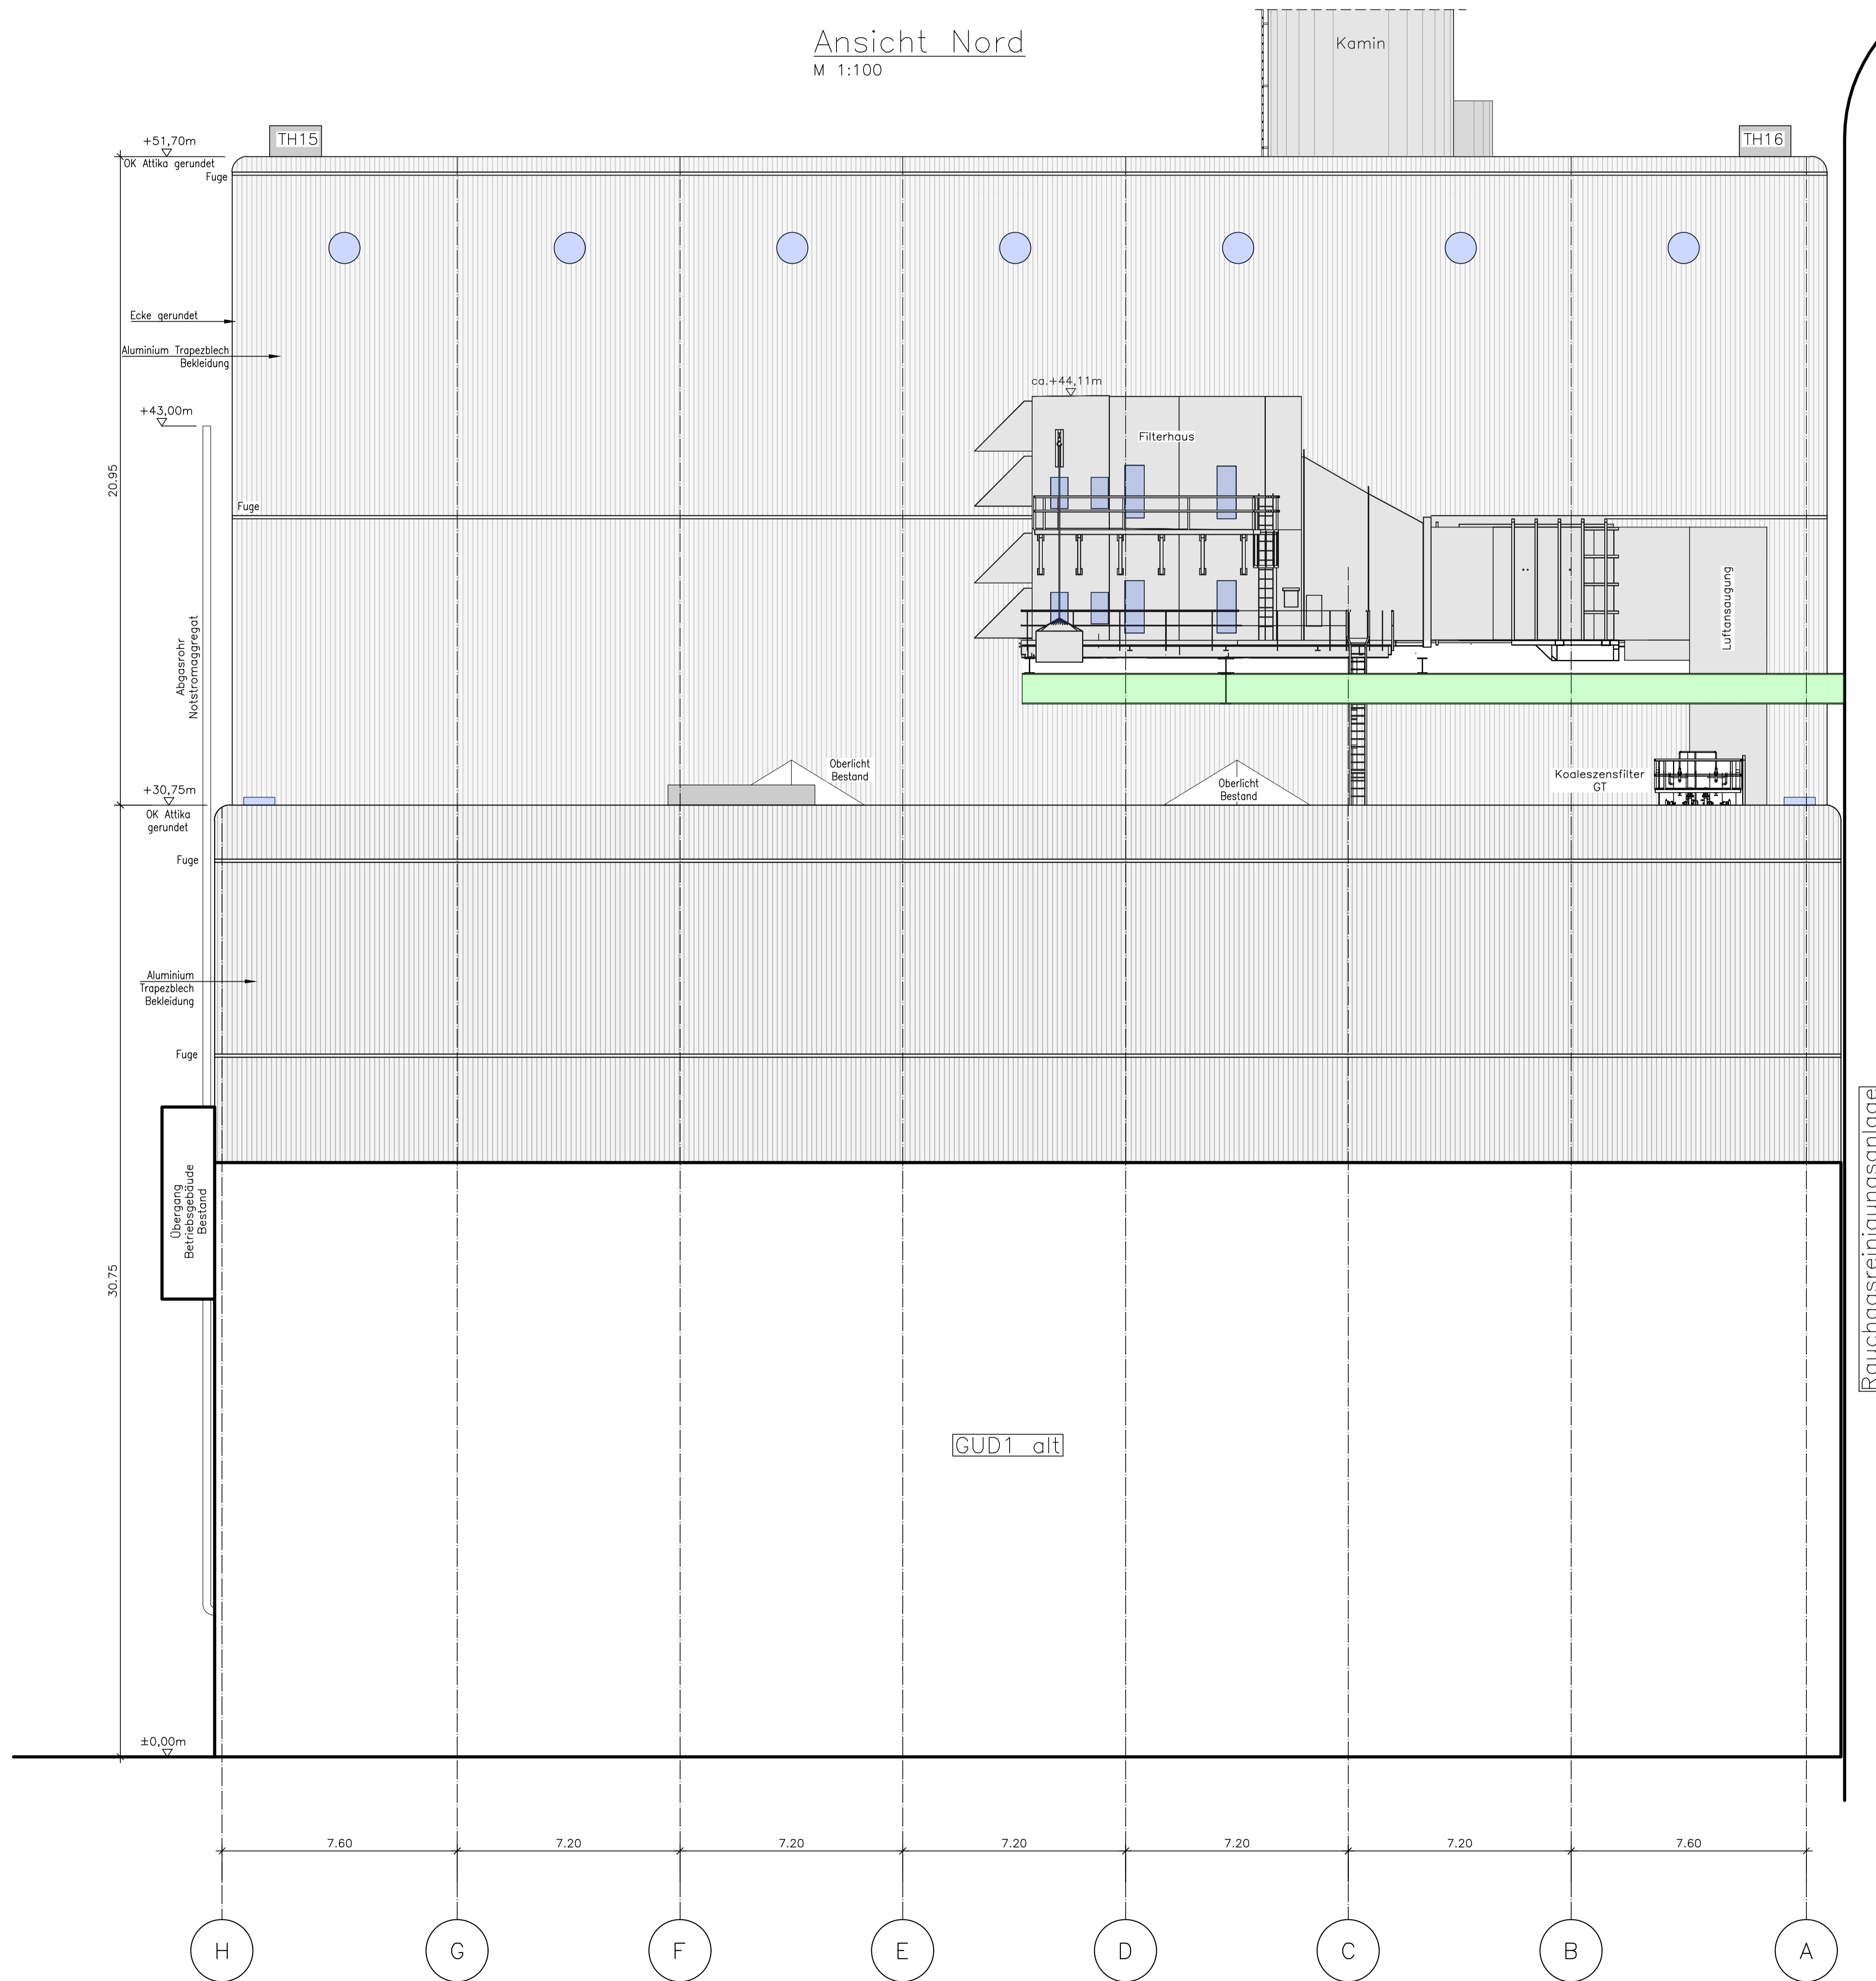

- Legende:
- Stahlkonstruktion Bestand
 - Stahlkonstruktion neu
 - Türen/Fenster neu
 - Lüftungslamellen neu

±0,00m = 521,25 m

PLANNUMMER
VC_SU_145_10_50.200_022_001 v. 001_2

BALUVORHABEN
GuD1neu
Schäftlarnstraße 15
München
Flur-Nr. 11028
Gemarkung München Sektion 6

PLANNHALT
Ansicht Nord
Schalthaus, Heizungshaus,
Maschinenhaus, Kesselhaus

PLANNUMMER
M 1:100

PLANUNGSPHASE
GENEHMIGUNGSPLANUNG

SW/M
BAUHERR
SWM Services GmbH
Emmy-Noether-Strasse 2
80992 München

ENTWURFSVERFASSER
Uniper Technologies GmbH / RMD Consult GmbH
Büstenburgerstr. 20
80638 München
Klaus-Otto Richter Architekt

NACHBARRN
Stadtwerke München
Flur Nr.: 108954, 109972, 110261
Landeshausplatz München
Flur Nr.: 110173, 11026, 10942

GENEHMIGUNGSBEHÖRDE
Regierung von Oberbayern

17.05.2019