



Rauchgasreinigungsanlage Bestand

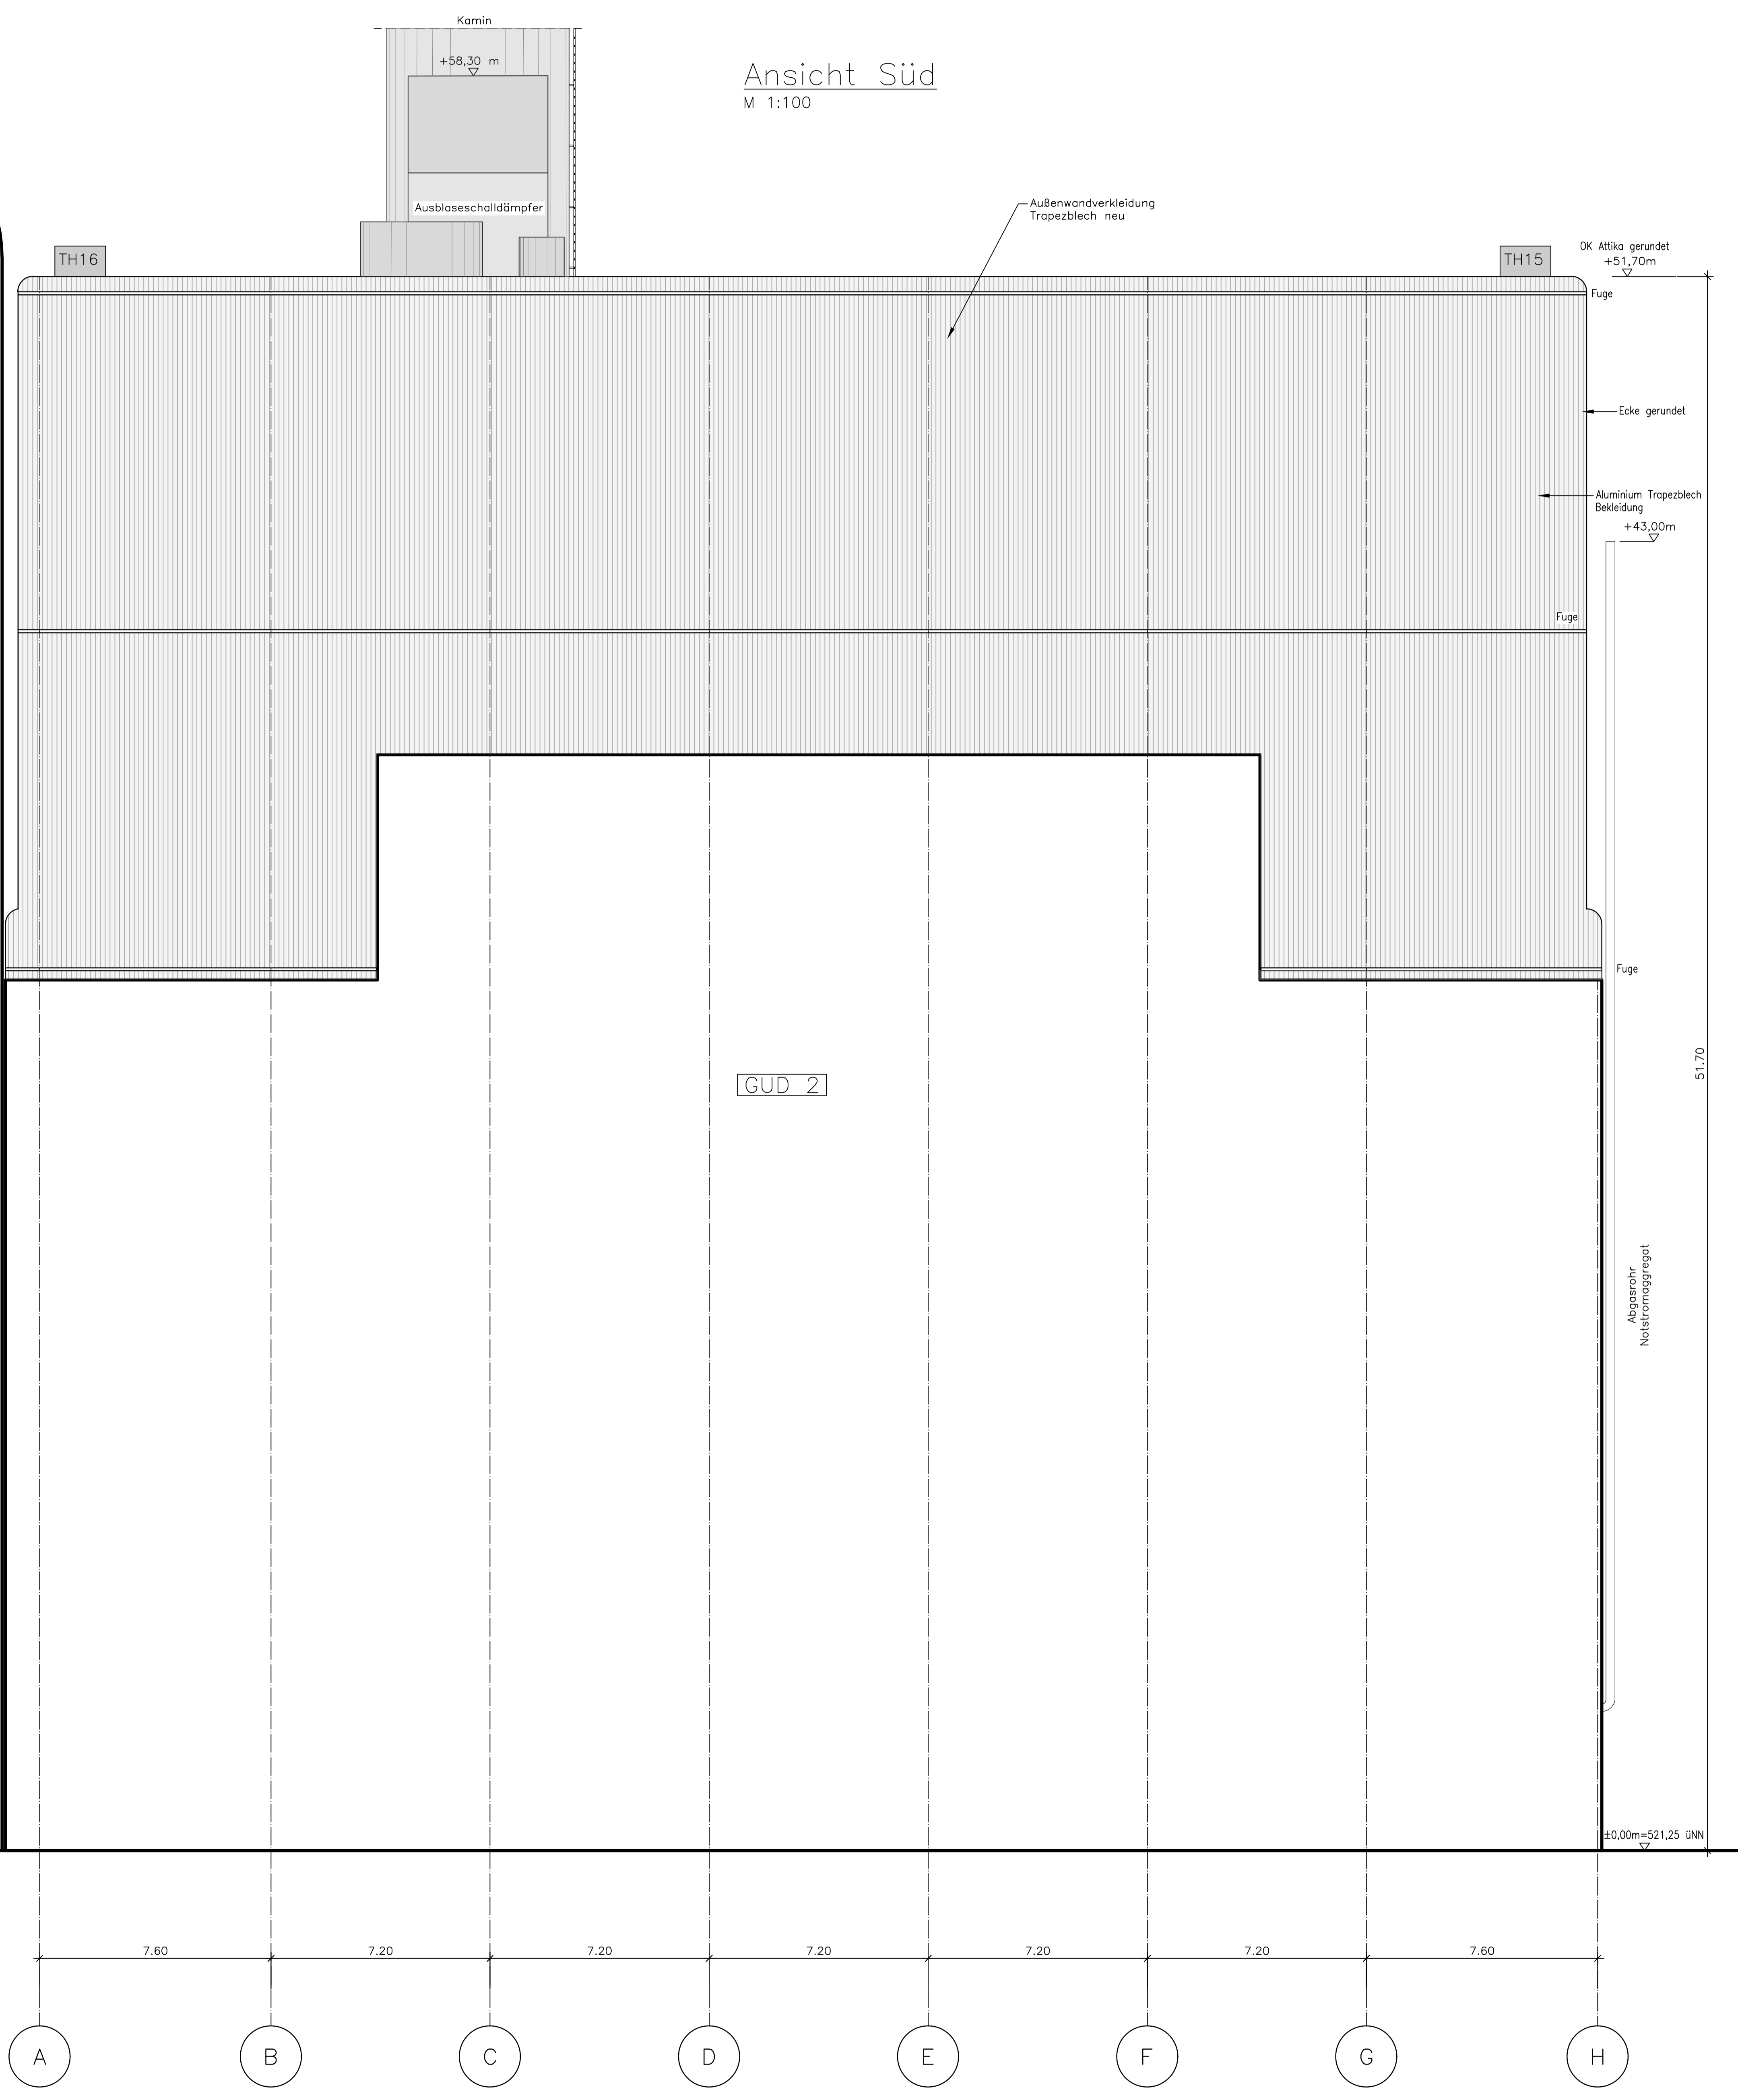

Ansicht Süd
(Tafoboxen + Giebelseite BT3)
M 1:100

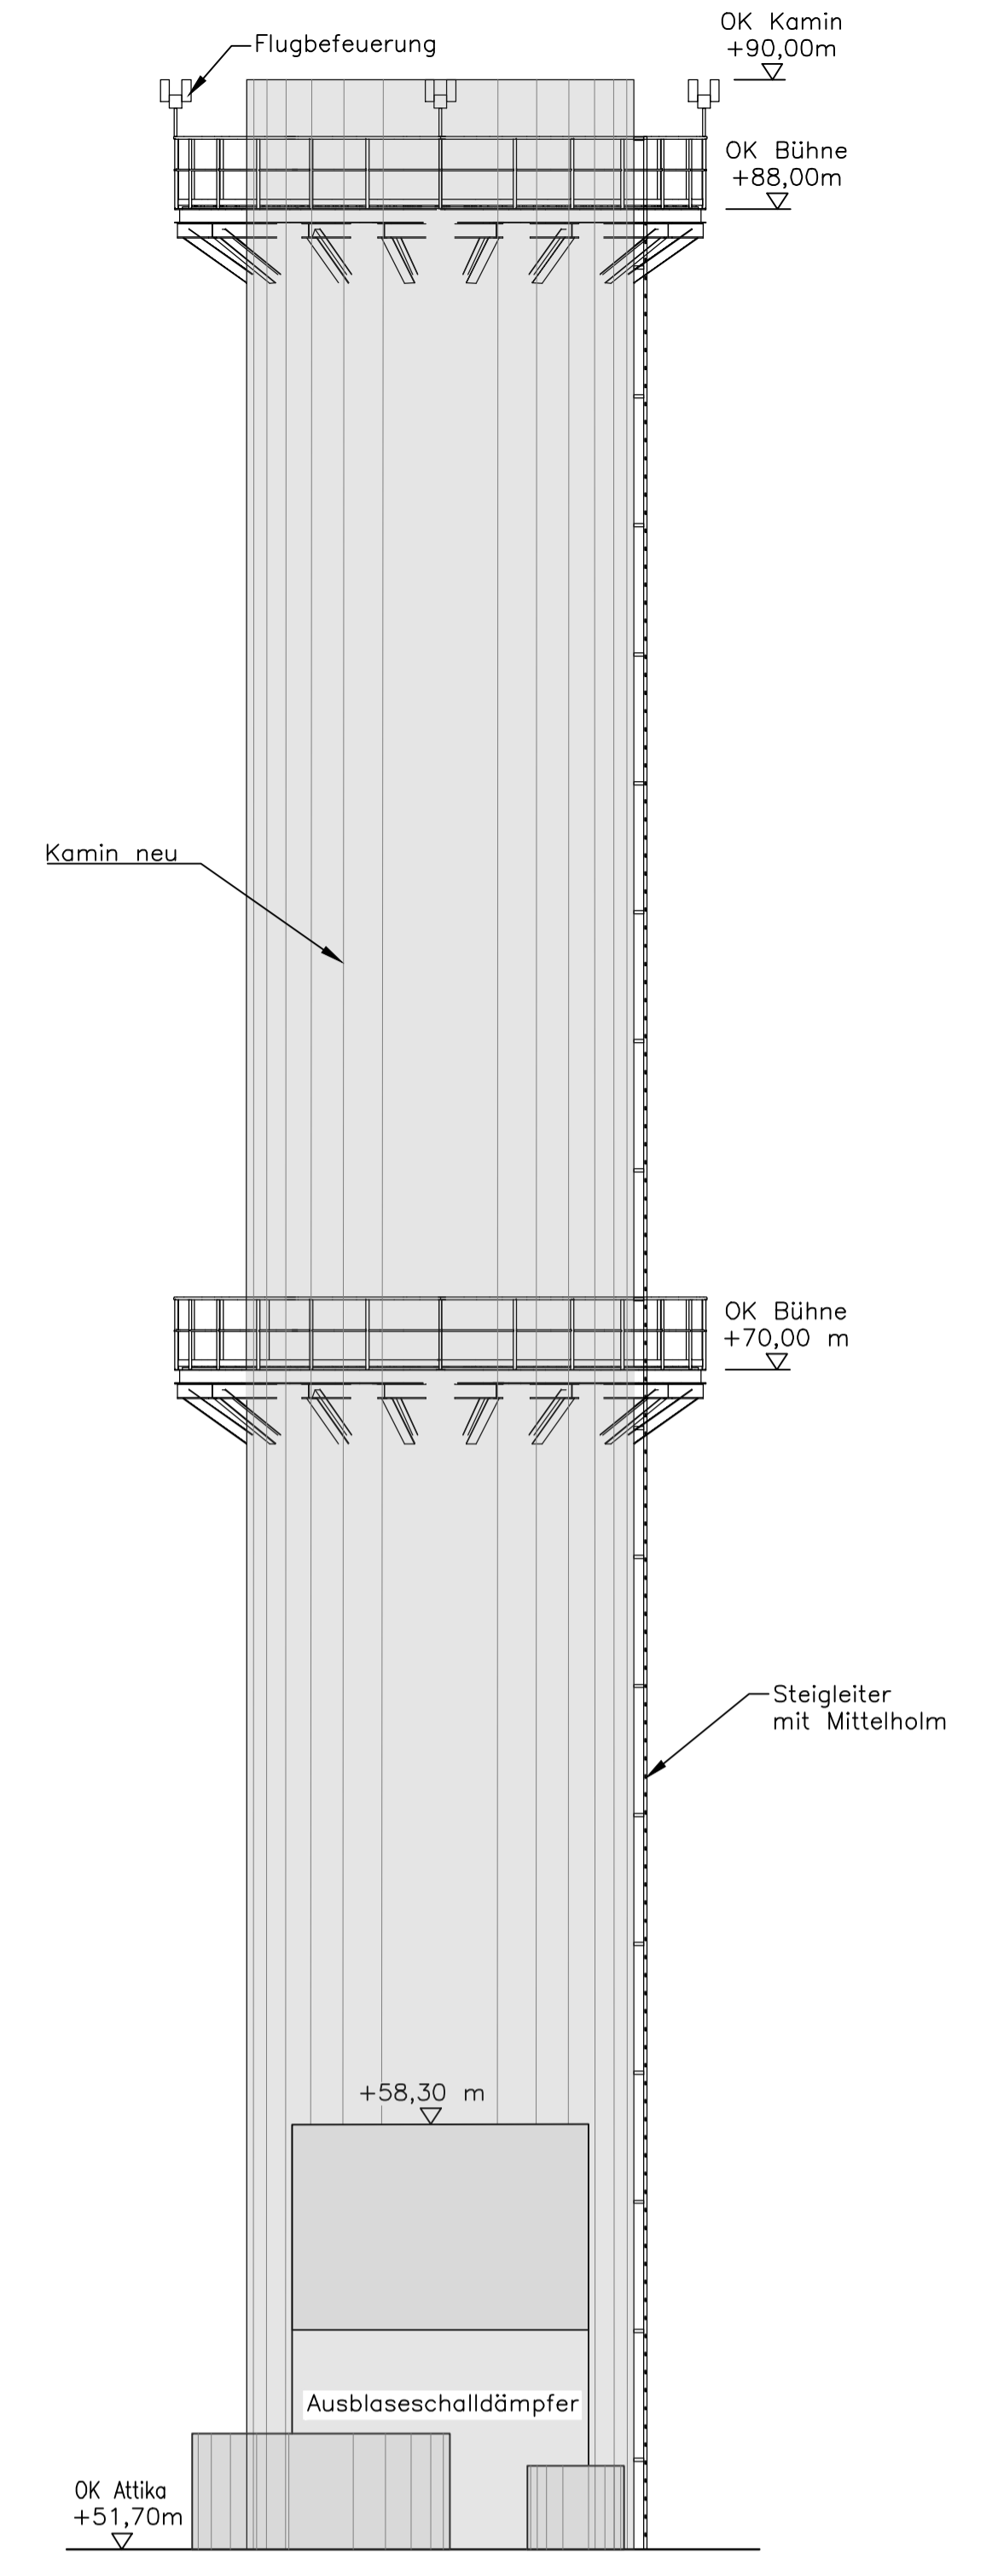

Legende:

- Stahlkonstruktion Bestand
- Stahlkonstruktion neu
- Türen/Fenster neu
- Lüftungslamellen neu
- Metallgitter

±0,00m = 521,25 m

PLANNUMMER
VC_SU_145_10_50.200_023_001 v. 001_2

BALVORHABEN
GuD1neu
Schäftlarnstraße 15
München
Flur-Nr. 11028
Gemarkung München Sektion 6

PLANNHALT
Ansicht Süd M 1:100
Schaltheus, Heizungshaus, Maschinenhaus, Kesselhaus, Trafos, BT3

PLANUNGSPHASE
GENEHMIGUNGSPLANUNG

SW/M
BALHERR
SWM Services GmbH
Emmy-Noether-Strasse 2
80922 München

ENTWURFSVERFASSER
Uniper Technologies GmbH / RMD Consult GmbH
Büstenburgerstr. 20
80538 München
Klaus-Dietrich Richter Architekt 17.05.2019

NACHBARRN
Stadtwerke München
Flur Nr.: 108954, 109972, 110261
Landesauspostamt München
Flur Nr.: 110173, 11026, 10942

GENEHMIGUNGSBEHÖRDE
Regierung von Oberbayern