


Regelquerschnitt BAB A70 RQ 31  
Damm mit Verflechtungsstreifen  
und Lärmschutzeinrichtung  
M 1:50

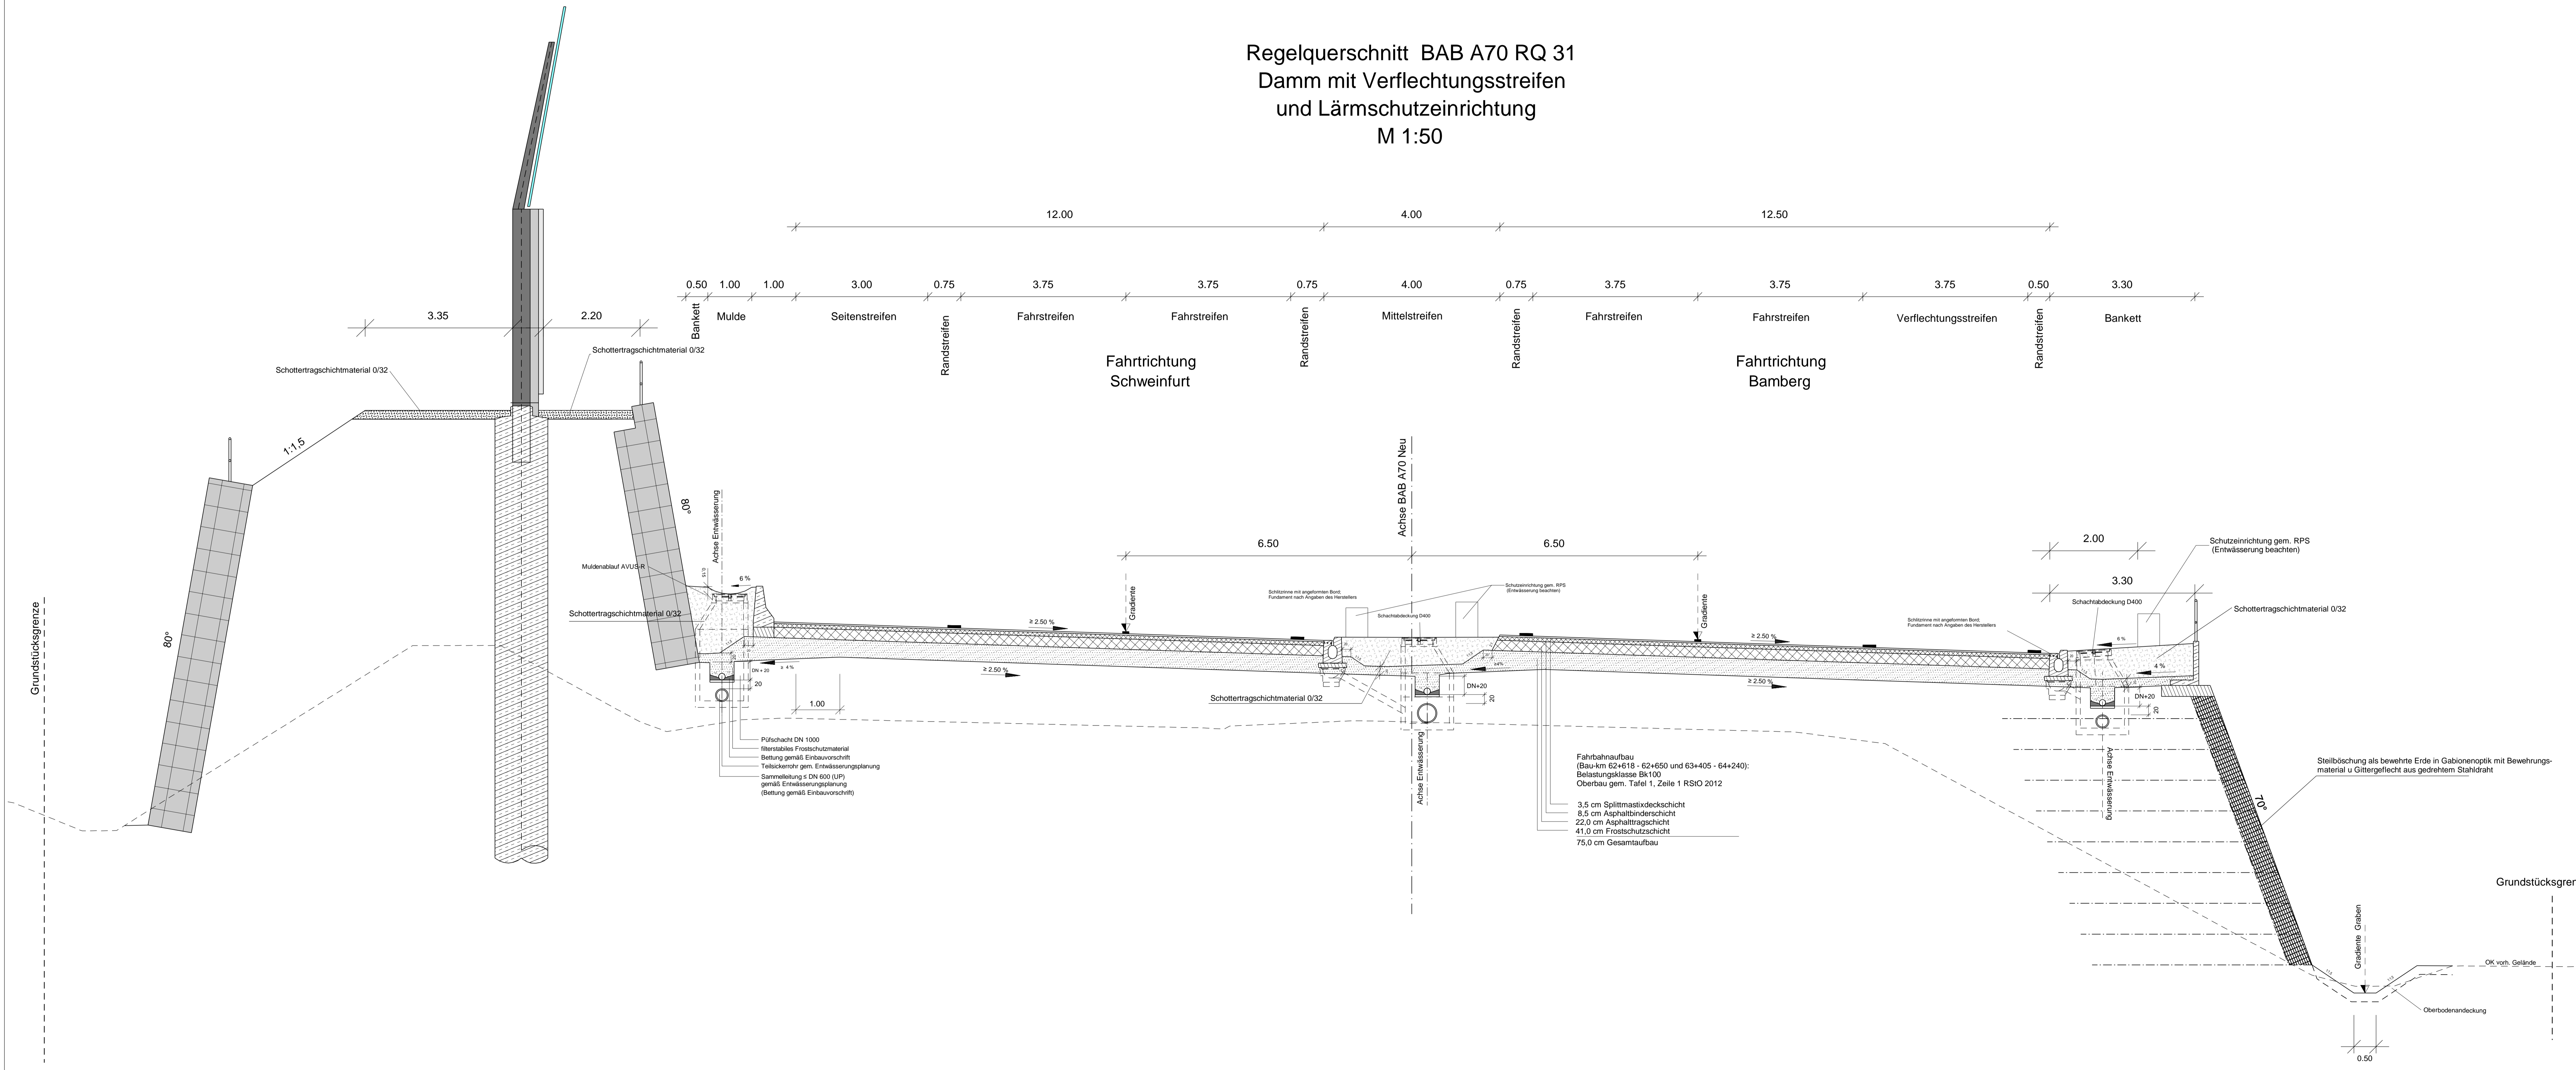

Autobahndirektion Nordbayern Dienststelle Bayreuth		bearbeitet: Gr: B312 18.12.2020 Pruls	
Wittelsbachering 15 95444 Bayreuth		gezeichnet: Gr: B313 18.12.2020 Neuner	
Tel.: 0921/7569-0, Fax: 0921/7569-290, E-Mail: poststelle-dst@abdn.bayern.de		geprüft: Gr: B31 18.12.2020 Penzance	
		Gr: B3 18.12.2020 Procter	
		PSP Nr.: 802S.AB.AD0135.00.EQ.10	
		Projekt: Neutrals Lärmvorsorge und Trassenanpassung	

Nr.	Art der Änderung	Datum	Zeichen

**FESTSTELLUNGSENTWURF**

Straßenbauverwaltung Freistaat Bayern		Unterlage / Blatt-Nr.: 14.2/1	
Autobahndirektion Nordbayern		Regelquerschnitt	
Strasse / Abschn.-Nr. / Station: A70_340_5,865 bis A70_400_0,055		BAB A70	
PROJIS-Nr.:		Maßstab: 1:50	

BAB A70 Schweinfurt - Bamberg  
Nachträgliche Lärmvorsorge und Trassenanpassung bei Hallstadt  
Betr.-km 61,096 bis Betr.-km 64,240

aufgestellt:  
Autobahndirektion Nordbayern  
Dienststelle Bayreuth  
Pruls, Baubestator  
Bayreuth, den 18.12.2020

--	--