Vermessungs- und Geoinformationsbehörde
des Landkreises Ludwigslust-Parchim
und der Landeshauptstadt Schwerin

Garnisonsstr. 1, Haus A
19288 Ludwigslust

Auszug aus dem Liegenschaftskataster

Liegenschaftskarte MV 1:5000

Gemarkung:	Burow (13 1256); Gischow (13 1255)
Flur:	1; 2
Flurstück:	134; 45, 47
Kreis:	Landkreis Ludwigslust-Parchim
Gemeinde:	Gischow (13 0 76 043)
Lage:	AN DEN BUROWER TANNEN

Erstellt am 15.12.2017

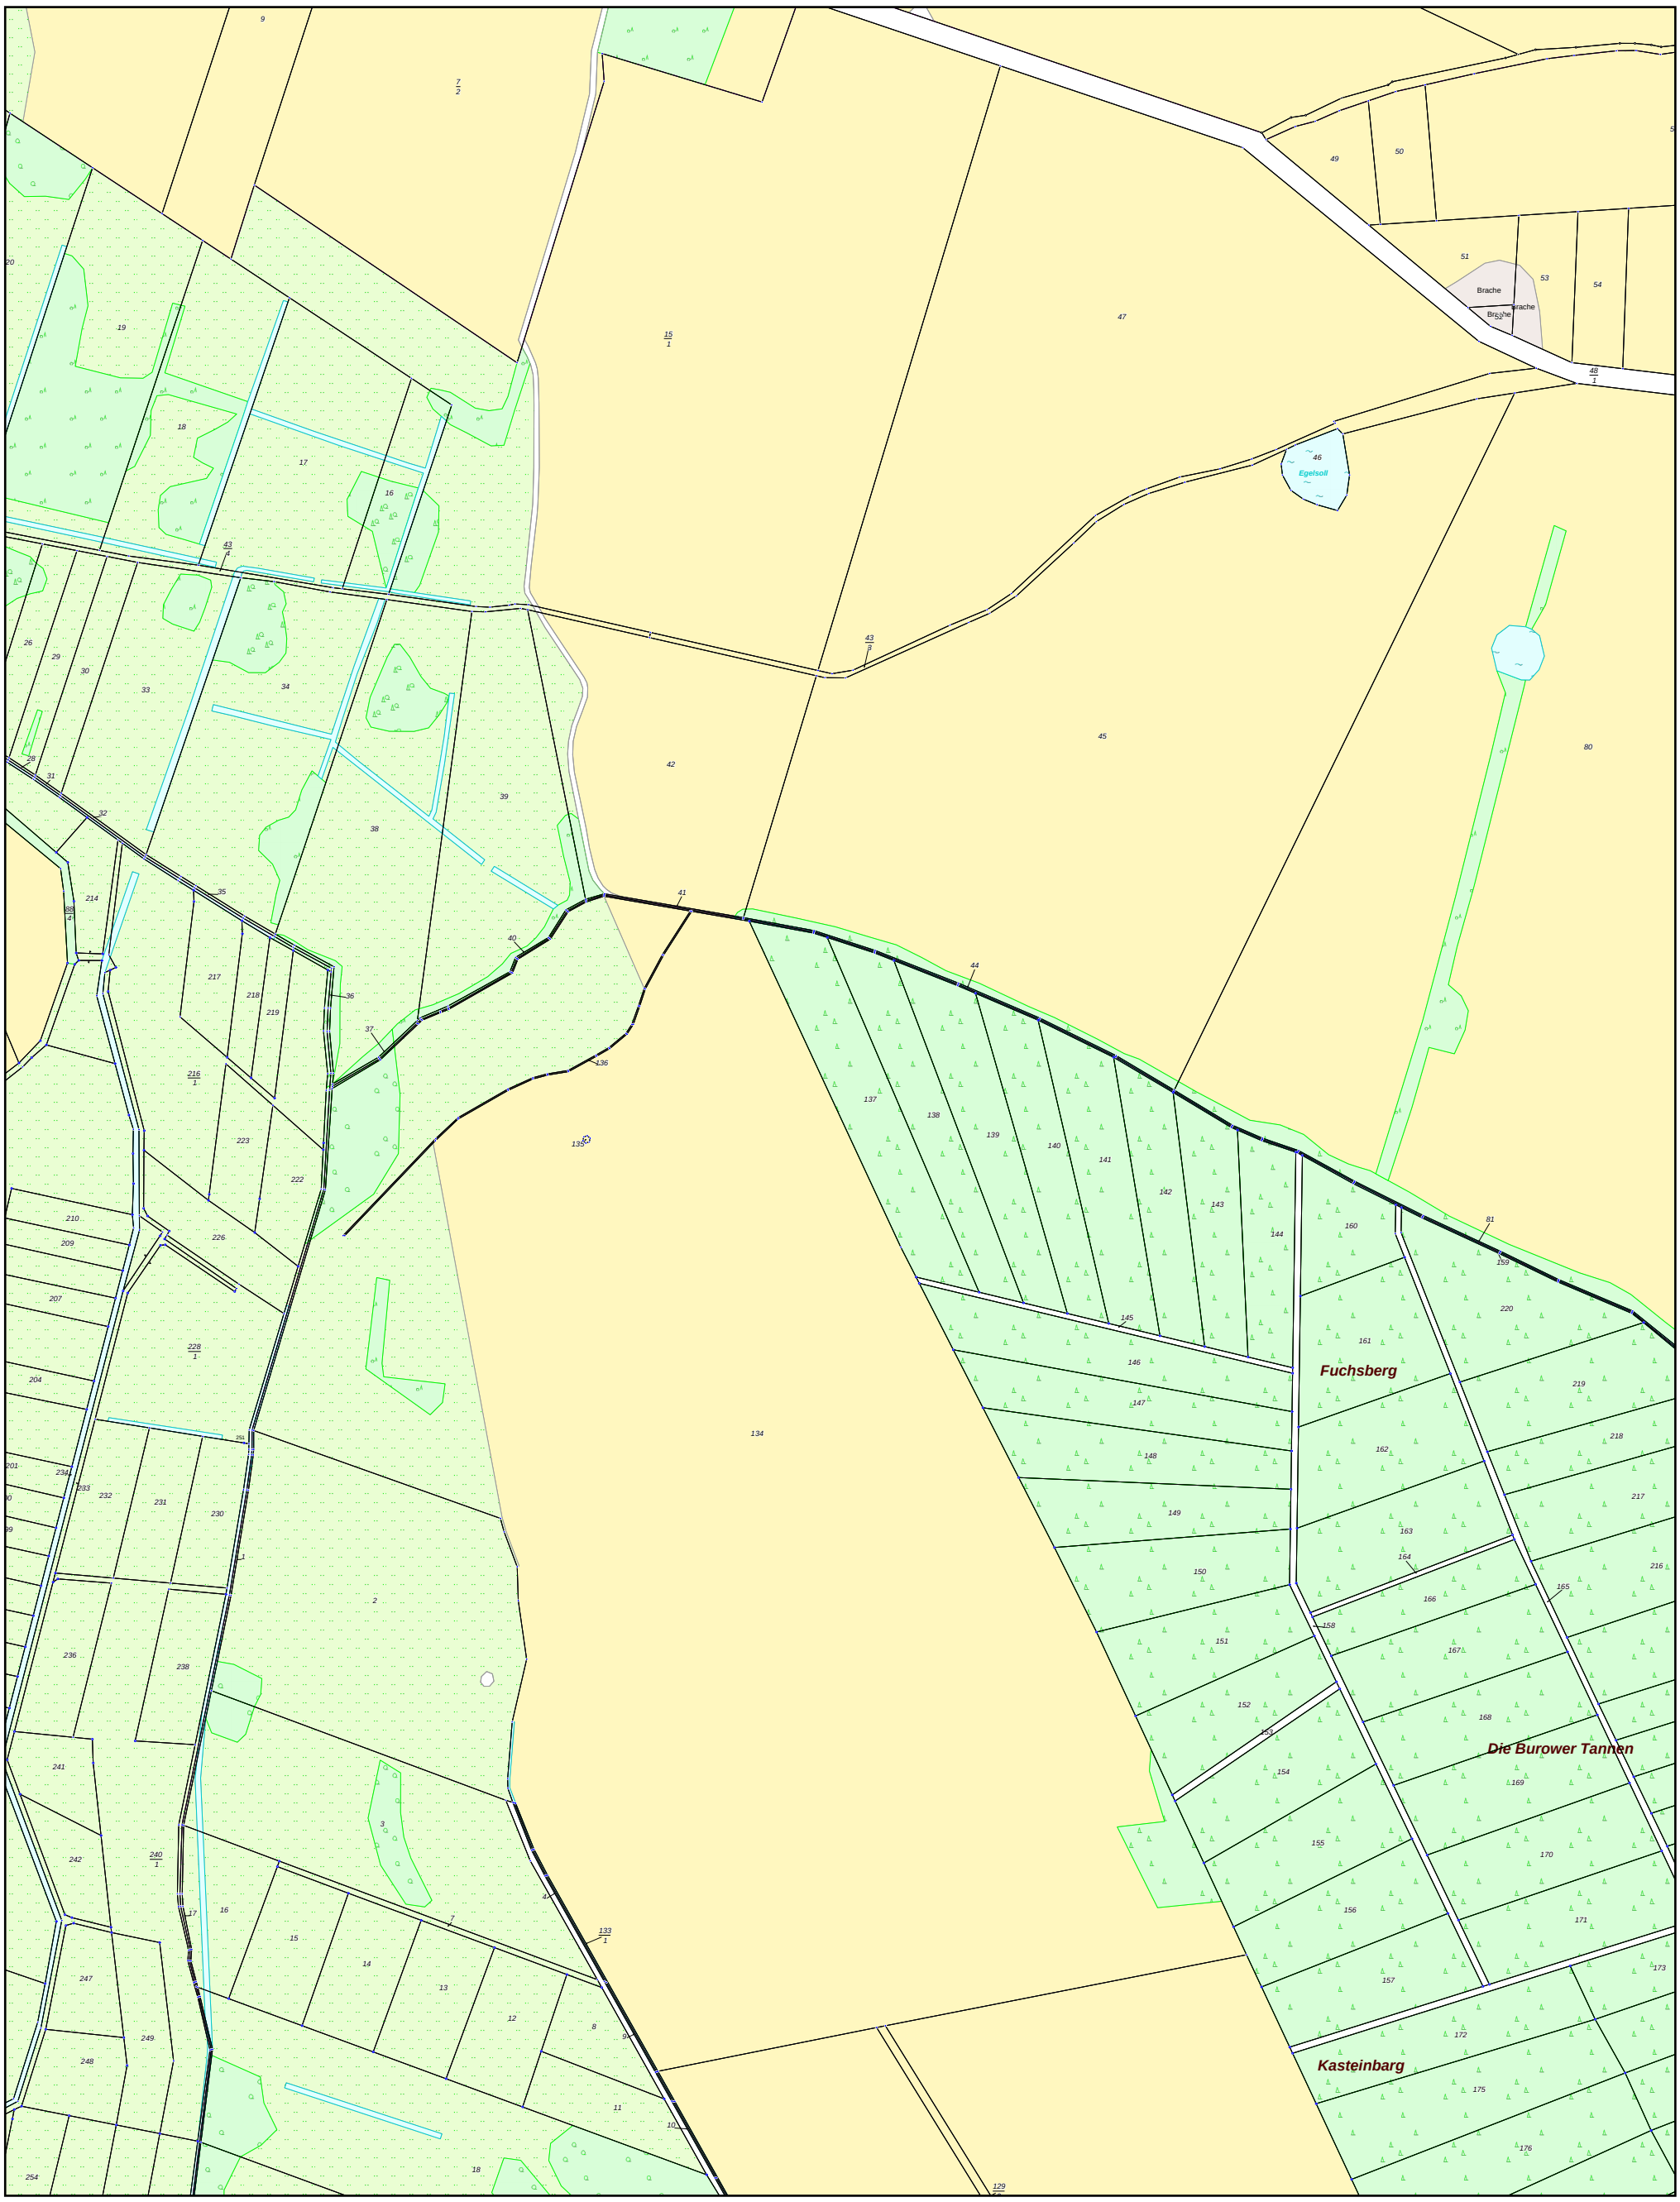

0 50 100 150 200 Meter

Maßstab 1:5000

© Vermessungs- und Geoinformationsbehörden Mecklenburg-Vorpommern
Vervielfältigung, Weiterverarbeitung, Umwandlung, Weitergabe an Dritte oder Veröffentlichung bedarf der Zustimmung der zuständigen Vermessungs- und Geoinformationsbehörde.
Davon ausgenommen sind Verwendungen zu innerdienstlichen Zwecken oder zum eigenen, nicht gewerblichen Gebrauch (§ 34 Abs. 1 GeoVermG M-V).