




## **ARCADIS Ost 1 Offshore-Windpark**

### **Park Layout – 1:50 000 Parklayout**

ELiA Kapitel 2.2 Grundkarte 1:50 000

Änderungsgenehmigungsverfahren im Sinne von § 16 Bundes -  
Immissionsschutzgesetz (BImSchG)

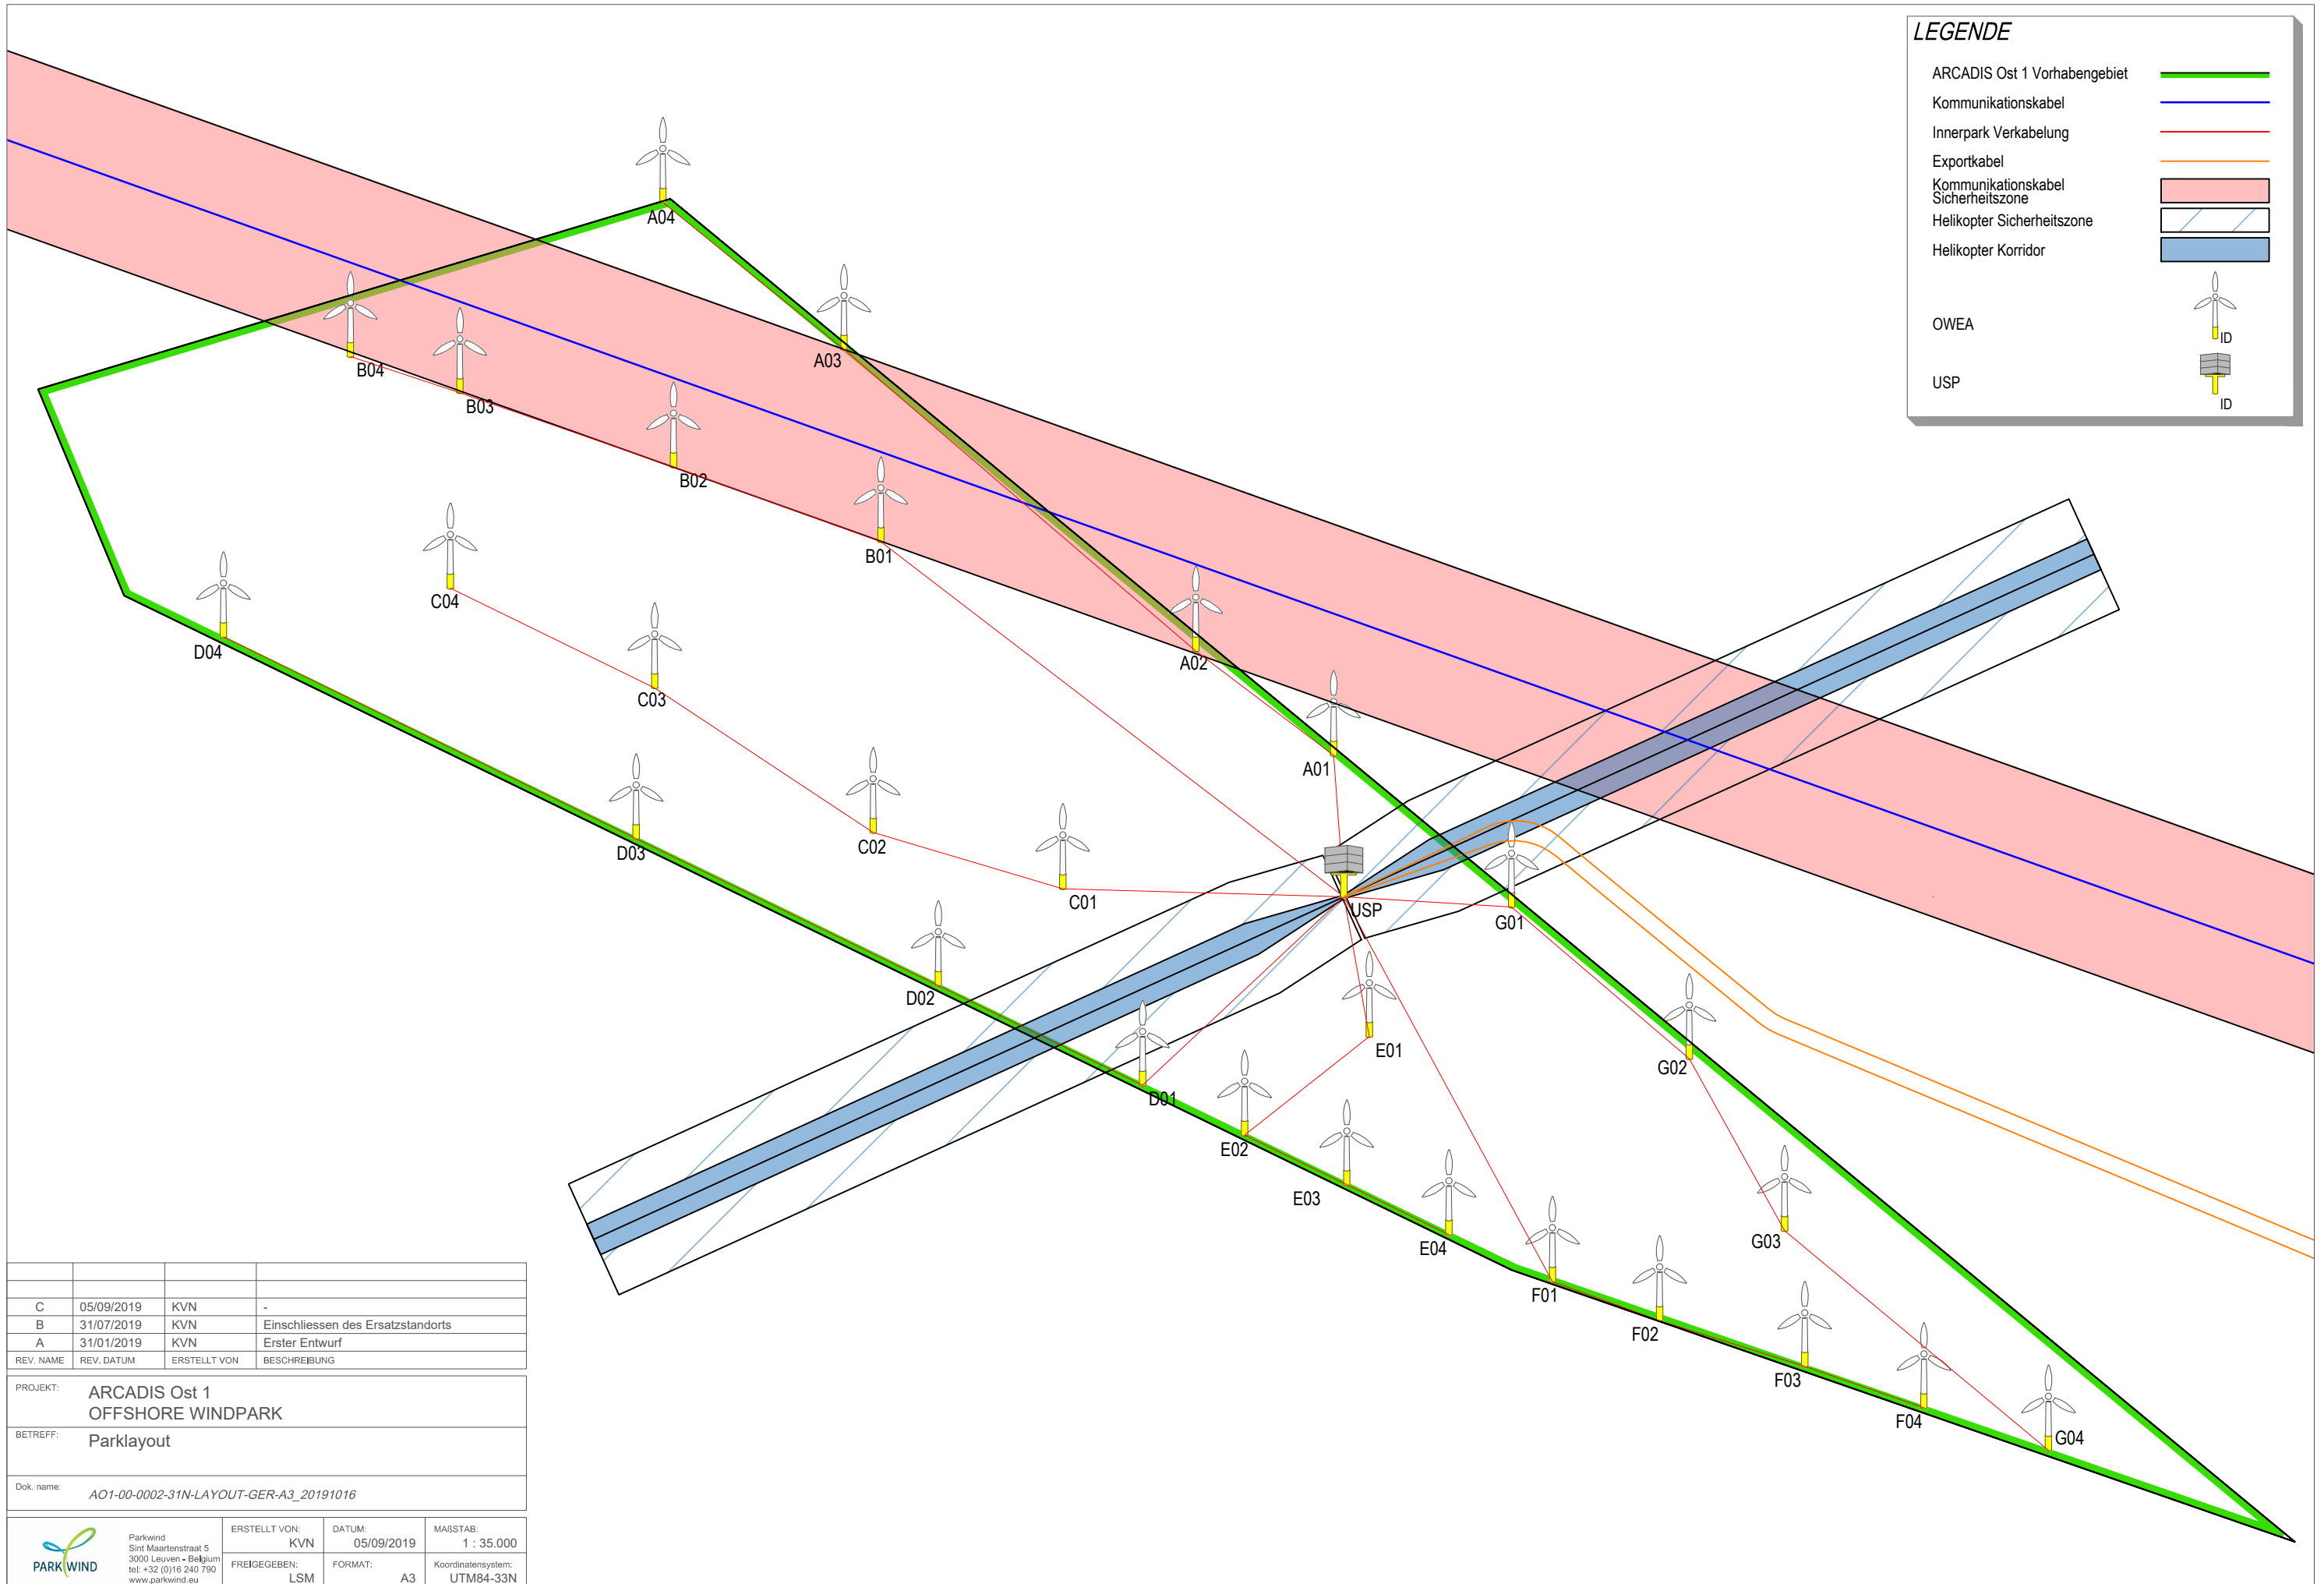

**LEGENDE**

ARCADIS Ost 1 Vorhabengebiet	
Kommunikationskabel	
Innerpark Verkabelung	
Exportkabel	
Kommunikationskabel Sicherheitszone	
Helikopter Sicherheitszone	
Helikopter Korridor	
OWEA	
USP	

REV. NAME	REV. DATUM	ERSTELLT VON	BESCHREIBUNG
C	05/09/2019	KVN	-
B	31/07/2019	KVN	Einschliessen des Ersatzstandorts
A	31/01/2019	KVN	Erster Entwurf

PROJEKT: **ARCADIS Ost 1 OFFSHORE WINDPARK**

BETREFF: **Parklayout**

Dok. name: **AO1-00-0002-31N-LAYOUT-GER-A3\_20191016**

Parkwind Sint Maartenstraat 5 3000 Leuven - Belgium tel: +32 (0)16 240 790 www.parkwind.eu	ERSTELLT VON:	DATUM:	MASSSTAB:
	KVN	05/09/2019	1 : 35.000
	FREIGEgeben:	FORMAT:	Koordinatensystem:
LSM	A3		UTM84-33N