


**Zeichenerklärung**

H= 4300 m  
 0,5076  
 -1,2390  
 126,6576  
 54,9388  
 Neigungstreckpunkt mit Angabe von Gefälle und Steigung in Prozent, Länge der Gefälle- (Steigungs-) Strecke und Halbmesser



Abtrag  
 Auftrag

Gradiente  
 Gelände

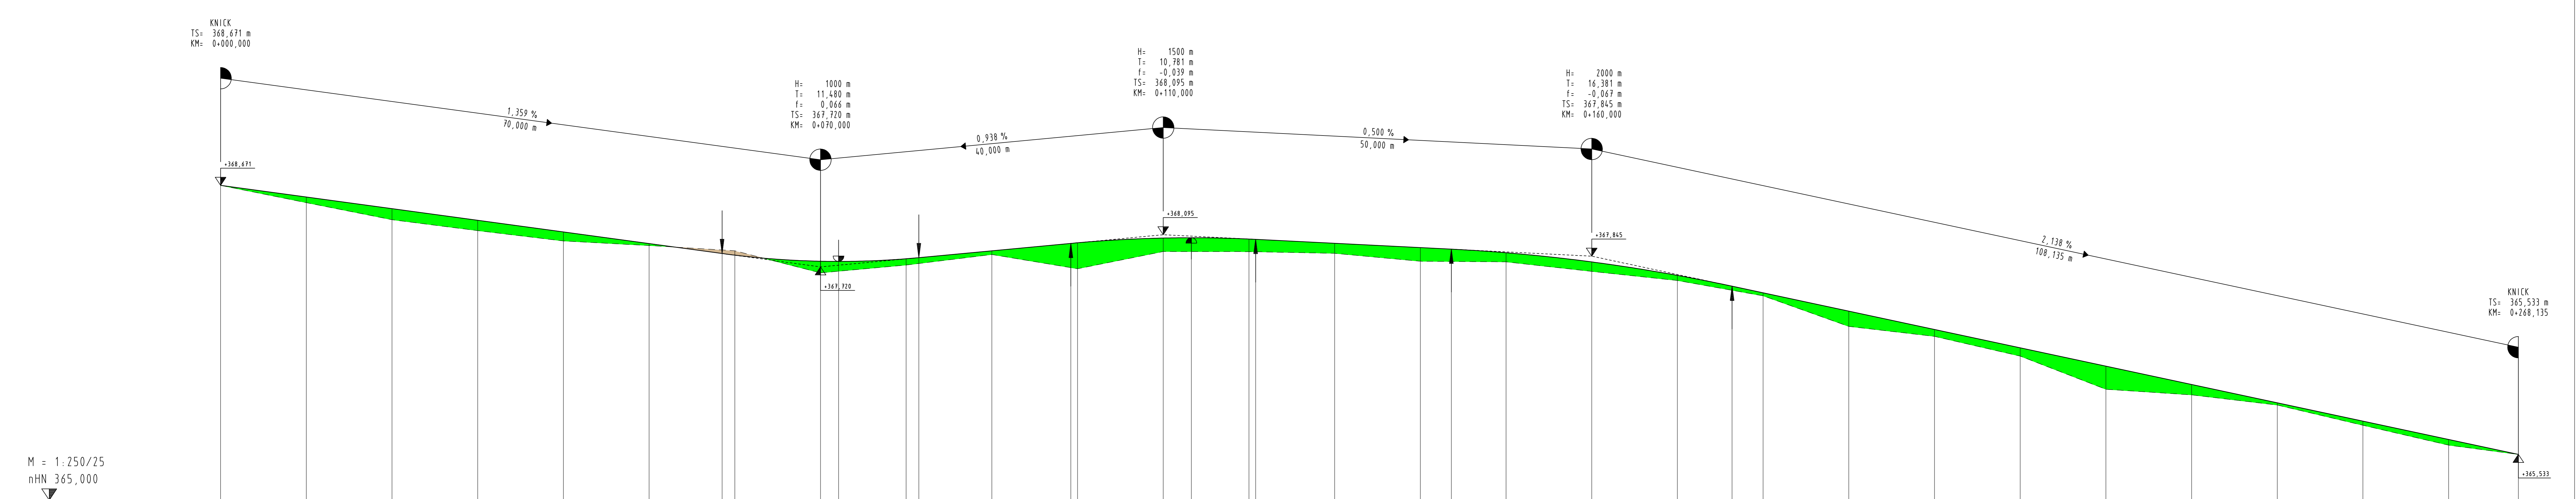

M = 1:250/25  
nHN 365,000

| Station   | 0+000   | 10,000  | 20,000  | 30,000  | 40,000  | 50,000  | 60,000  | 70,000  | 80,000  | 90,000  | 100,000 | 110,000 | 120,000 | 130,000 | 140,000 | 150,000 | 160,000 | 170,000 | 180,000 | 190,000 | 200,000 | 210,000 | 220,000 | 230,000 | 240,000 | 250,000 | 260,135 |         |         |
|-----------|---------|---------|---------|---------|---------|---------|---------|---------|---------|---------|---------|---------|---------|---------|---------|---------|---------|---------|---------|---------|---------|---------|---------|---------|---------|---------|---------|---------|---------|
| Gelände   | 368,671 | 368,469 | 368,270 | 368,143 | 368,017 | 367,869 | 367,908 | 367,651 | 367,741 | 367,844 | 367,698 | 367,899 | 367,888 | 367,899 | 367,899 | 367,899 | 367,899 | 367,667 | 367,561 | 367,495 | 367,383 | 367,014 | 366,910 | 366,679 | 366,297 | 366,109 | 365,893 | 365,641 | 365,533 |
| Gradiente | 368,671 | 368,515 | 368,399 | 368,263 | 368,128 | 367,992 | 367,896 | 367,786 | 367,815 | 367,828 | 367,844 | 367,894 | 368,001 | 368,056 | 368,146 | 368,227 | 368,285 | 367,798 | 367,621 | 367,495 | 367,417 | 367,204 | 366,998 | 366,716 | 366,348 | 366,135 | 365,921 | 365,797 | 365,533 |

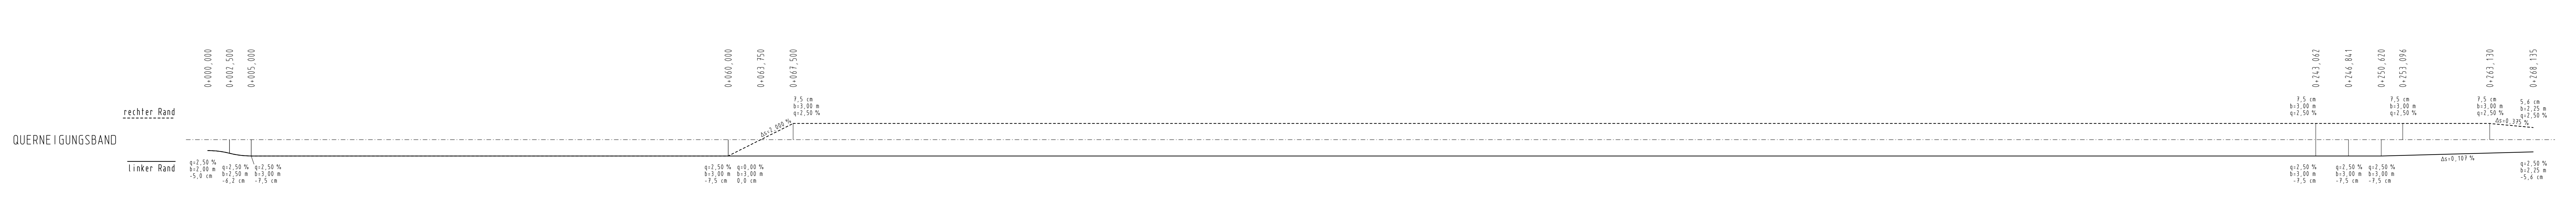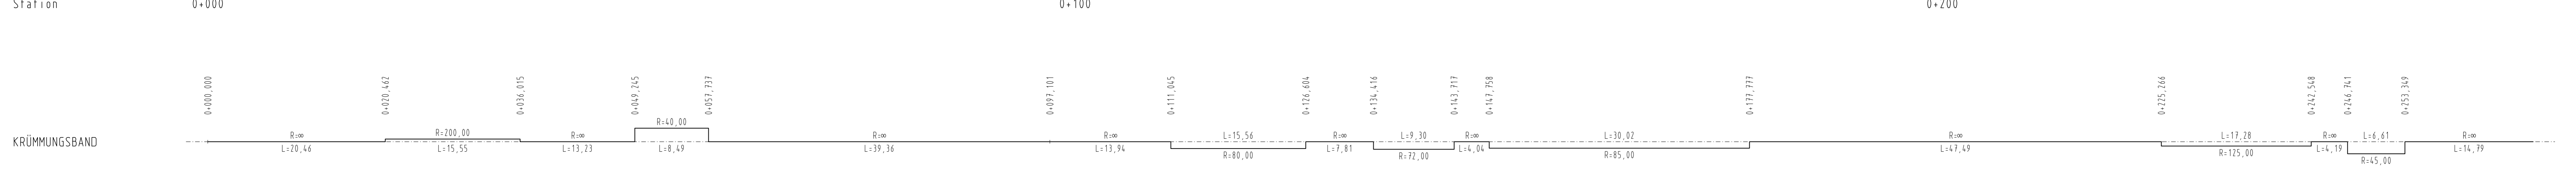

**Grundplan - Vermessung**

bearbeitet 03/2011 hem  
 gezeichnet 03/2011 wal  
 geprüft 03/2011 hom  
 Ergänzungen:

Kreis: Landkreis Zwickau  
 Gemarkung: Wolfersgrün  
 Lagesystem: Gauß-Krüger PD 83 LS 120  
 Höhensystem: NN 92

**Grundplan hergestellt:** Emch+Berger GmbH, Ingenieure und Planer Weimar, Couraystraße 6, 99423 Weimar

bearbeitet 09/2016 fk  
 gezeichnet 09/2016 fk  
 geprüft 09/2016 pom

**Emch+Berger**  
 Ingenieure und Planer Weimar  
 Couraystraße 6  
 99423 Weimar  
 Telefon: 036434391-0  
 Telefax: 036434391-99

**Landkreis Zwickau**  
 Amt für Straßenbau  
 Postfach 100176  
 08067 Zwickau

bearbeitet  
 gezeichnet  
 geprüft

| Nr. | Art der Änderung | Datum | Zeichen |
|-----|------------------|-------|---------|
|     |                  |       |         |

## FESTSTELLUNGSENTWURF

Straßenbauverwaltung: Landkreis Zwickau  
 K 9301 von NK 5440 101 St. 5.405  
 bis NK 5440 103 St. 5.670

Unterlage / Blatt-Nr.: 6 / 1  
 Höhenplan  
 Maßstab: 1:250/25  
 PROJEKTNr.:

**K 9301-Erneuerung Stützwände in Kirchberg OT Wolfersgrün  
 K 9301-Ausbau in Kirchberg OT Wolfersgrün  
 ID-Nr.: 9766**

|              |          |
|--------------|----------|
| aufgestellt: | Gesehen: |
| Halsbrücke   | Glauchau |
| den          | den      |

Beiblätter:

E:\Pj\kita\kita\1\1000\GUP\_0916\GUP\_0916\GUP\_0916\GUP\_0916\_210916  
 \_STRANDEITZE.cad \* \_STRANDEITZE.cad \* \_STRANDEITZE.cad